




VAR. 1
SITUACE 1 : 1000
SKIAREÁL JAVORNÍK

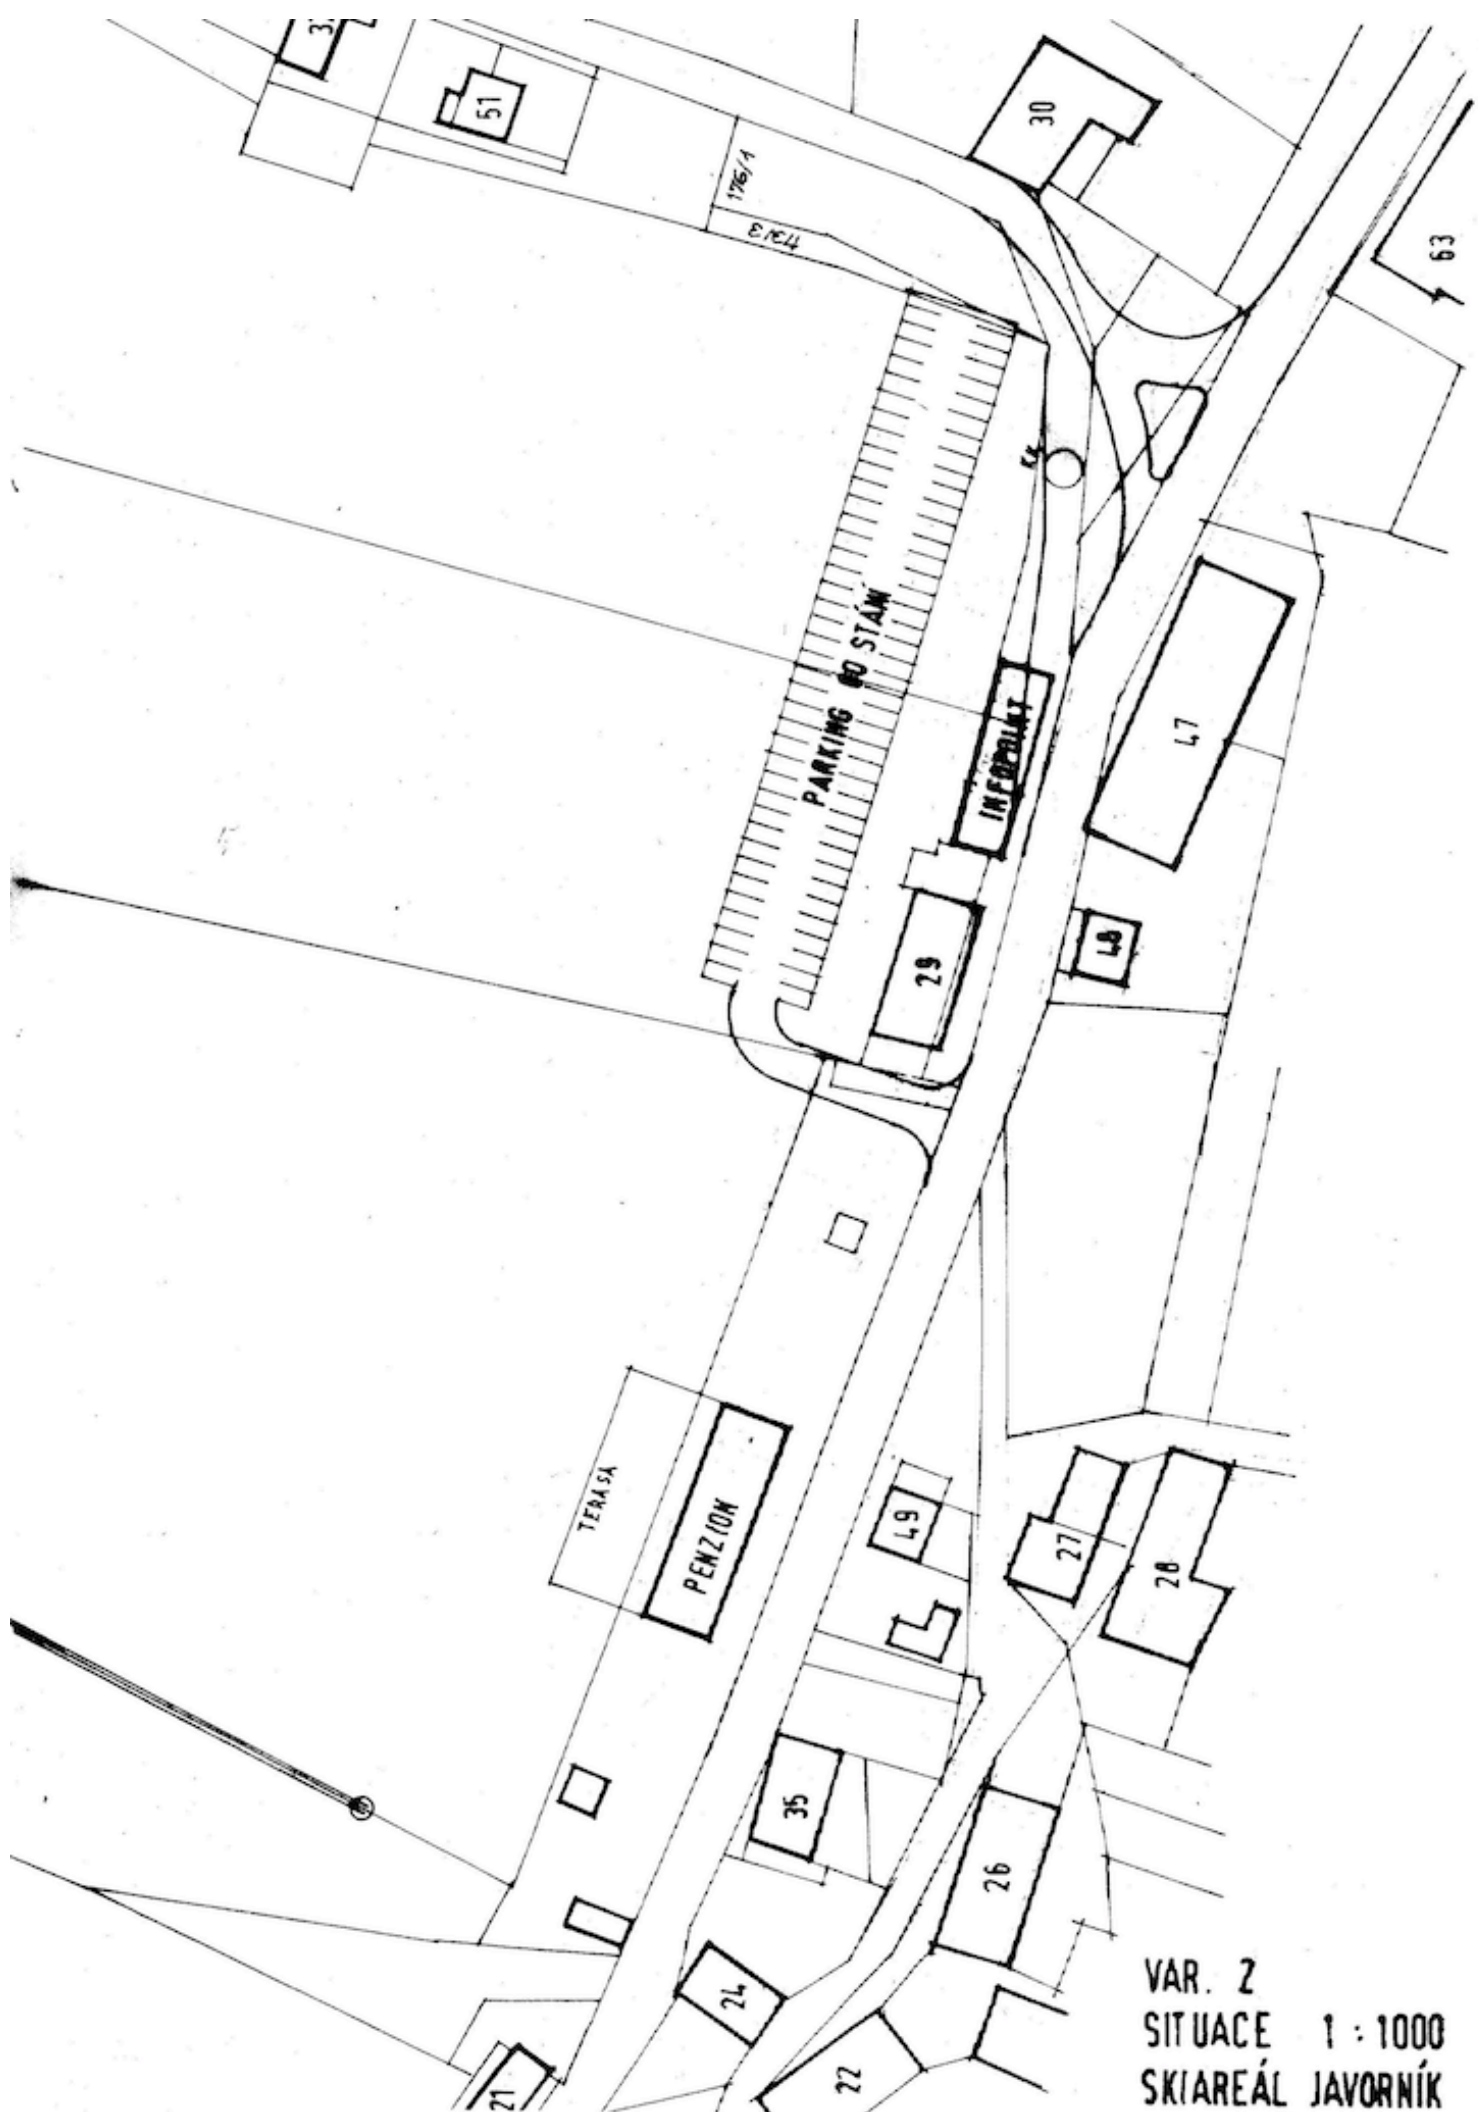


VAR. 2
SITUACE 1 : 1000
SKIAREÁL JAVORNÍK

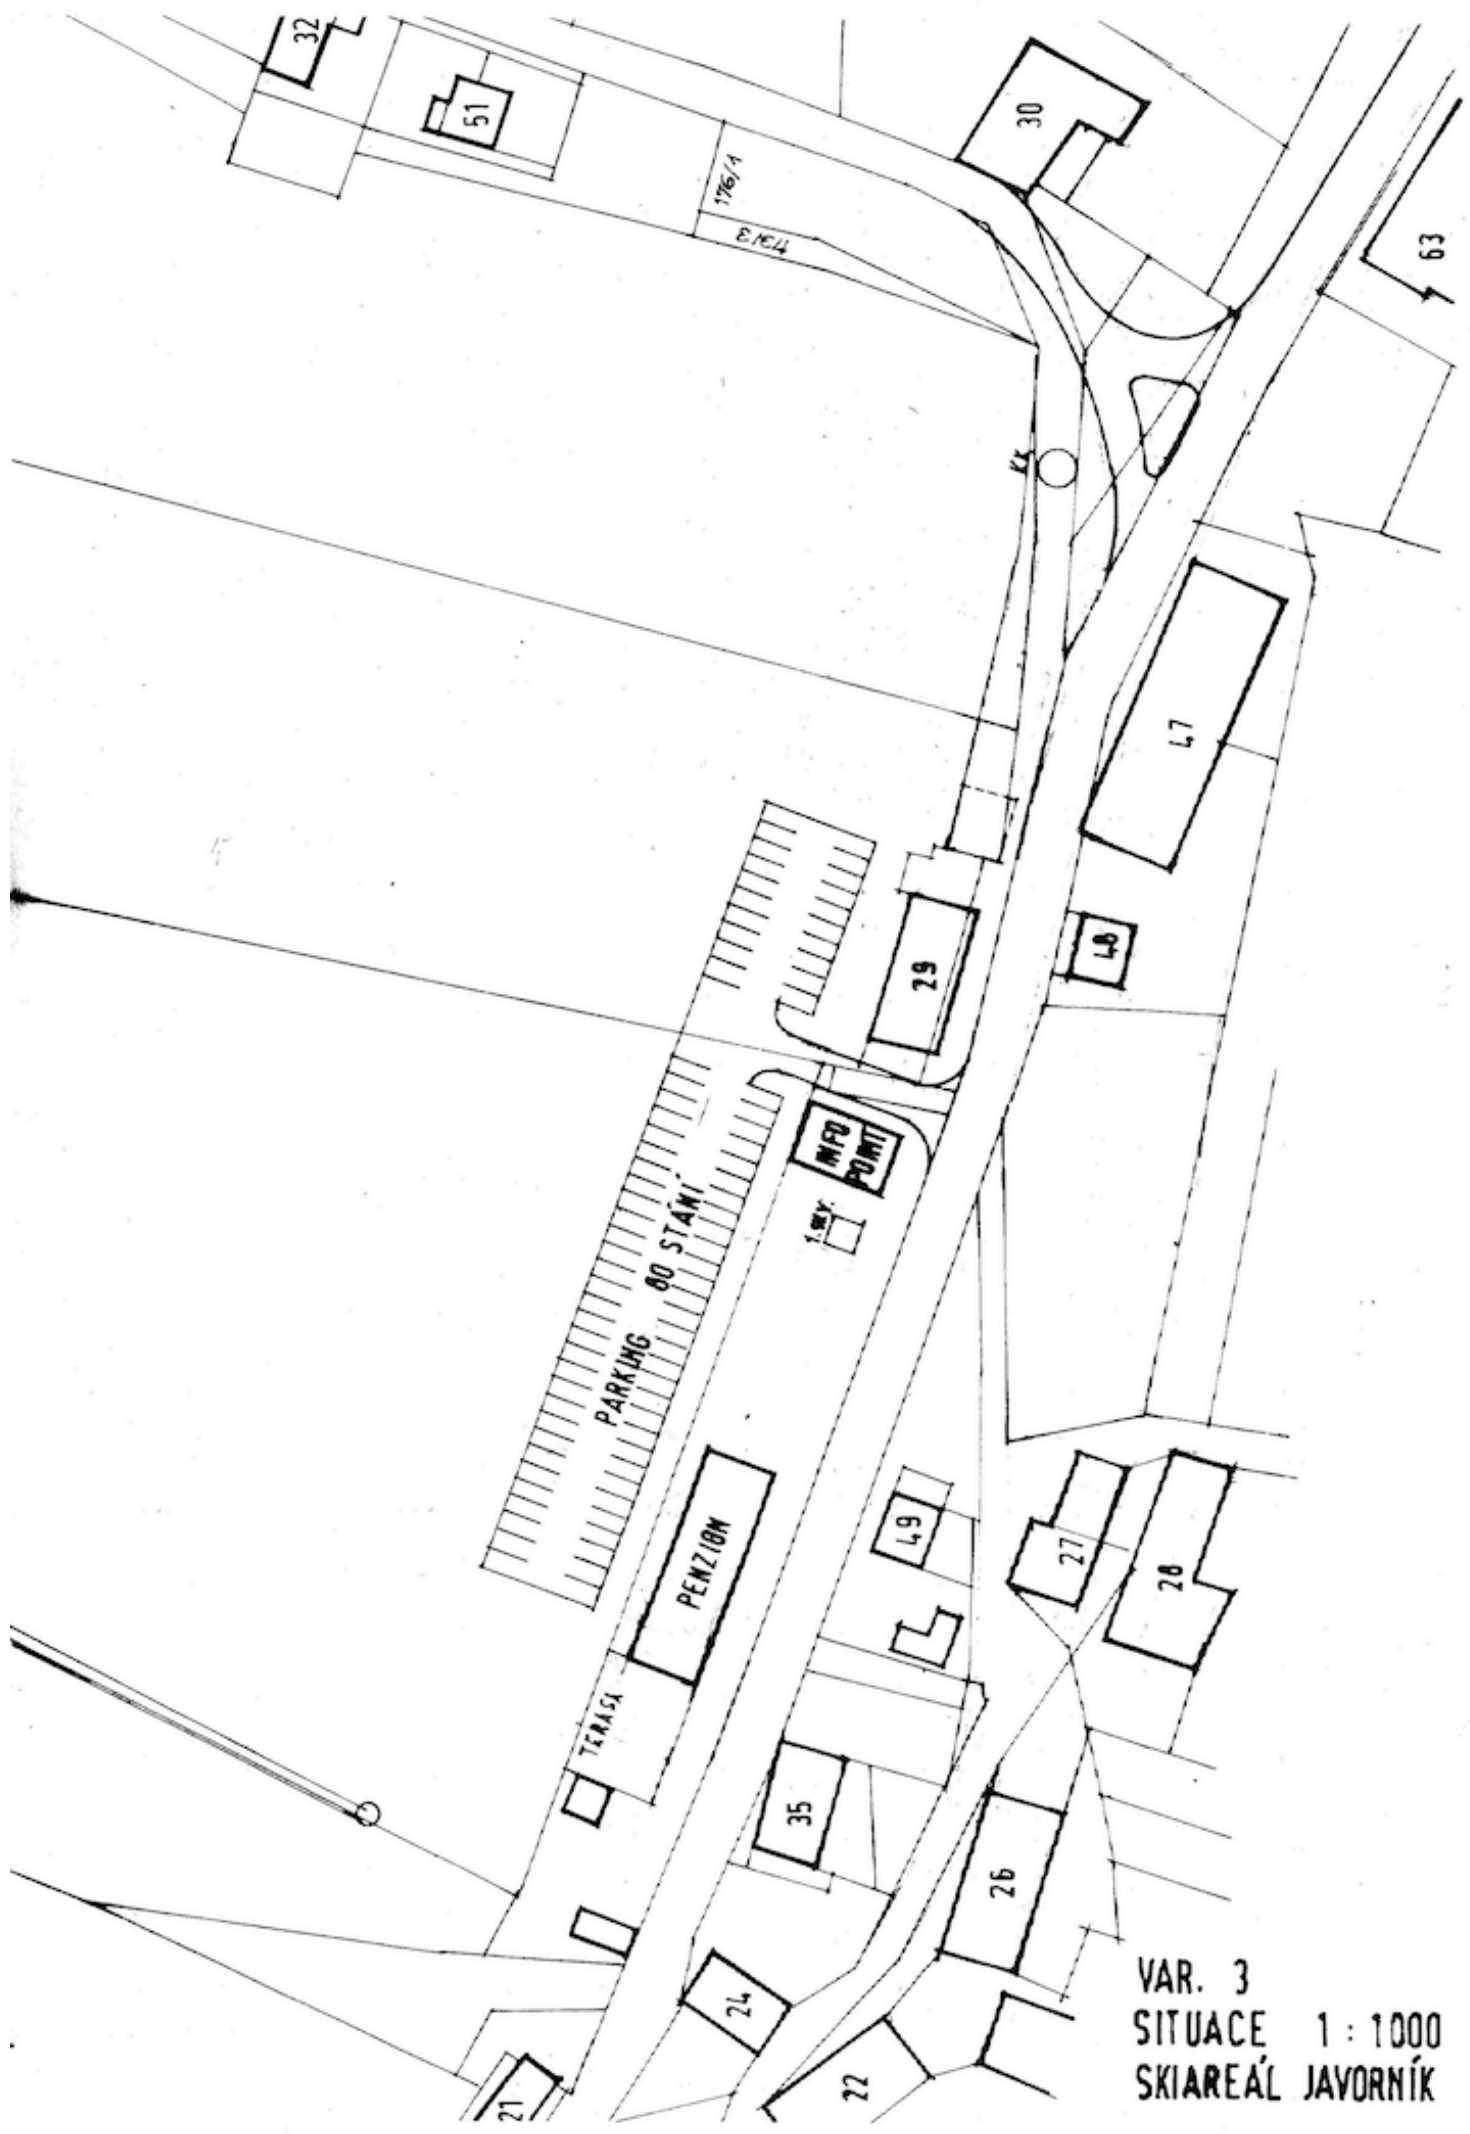

VAR. 3
SITUACE 1 : 1000
SKIAREÁL JAVORNÍK

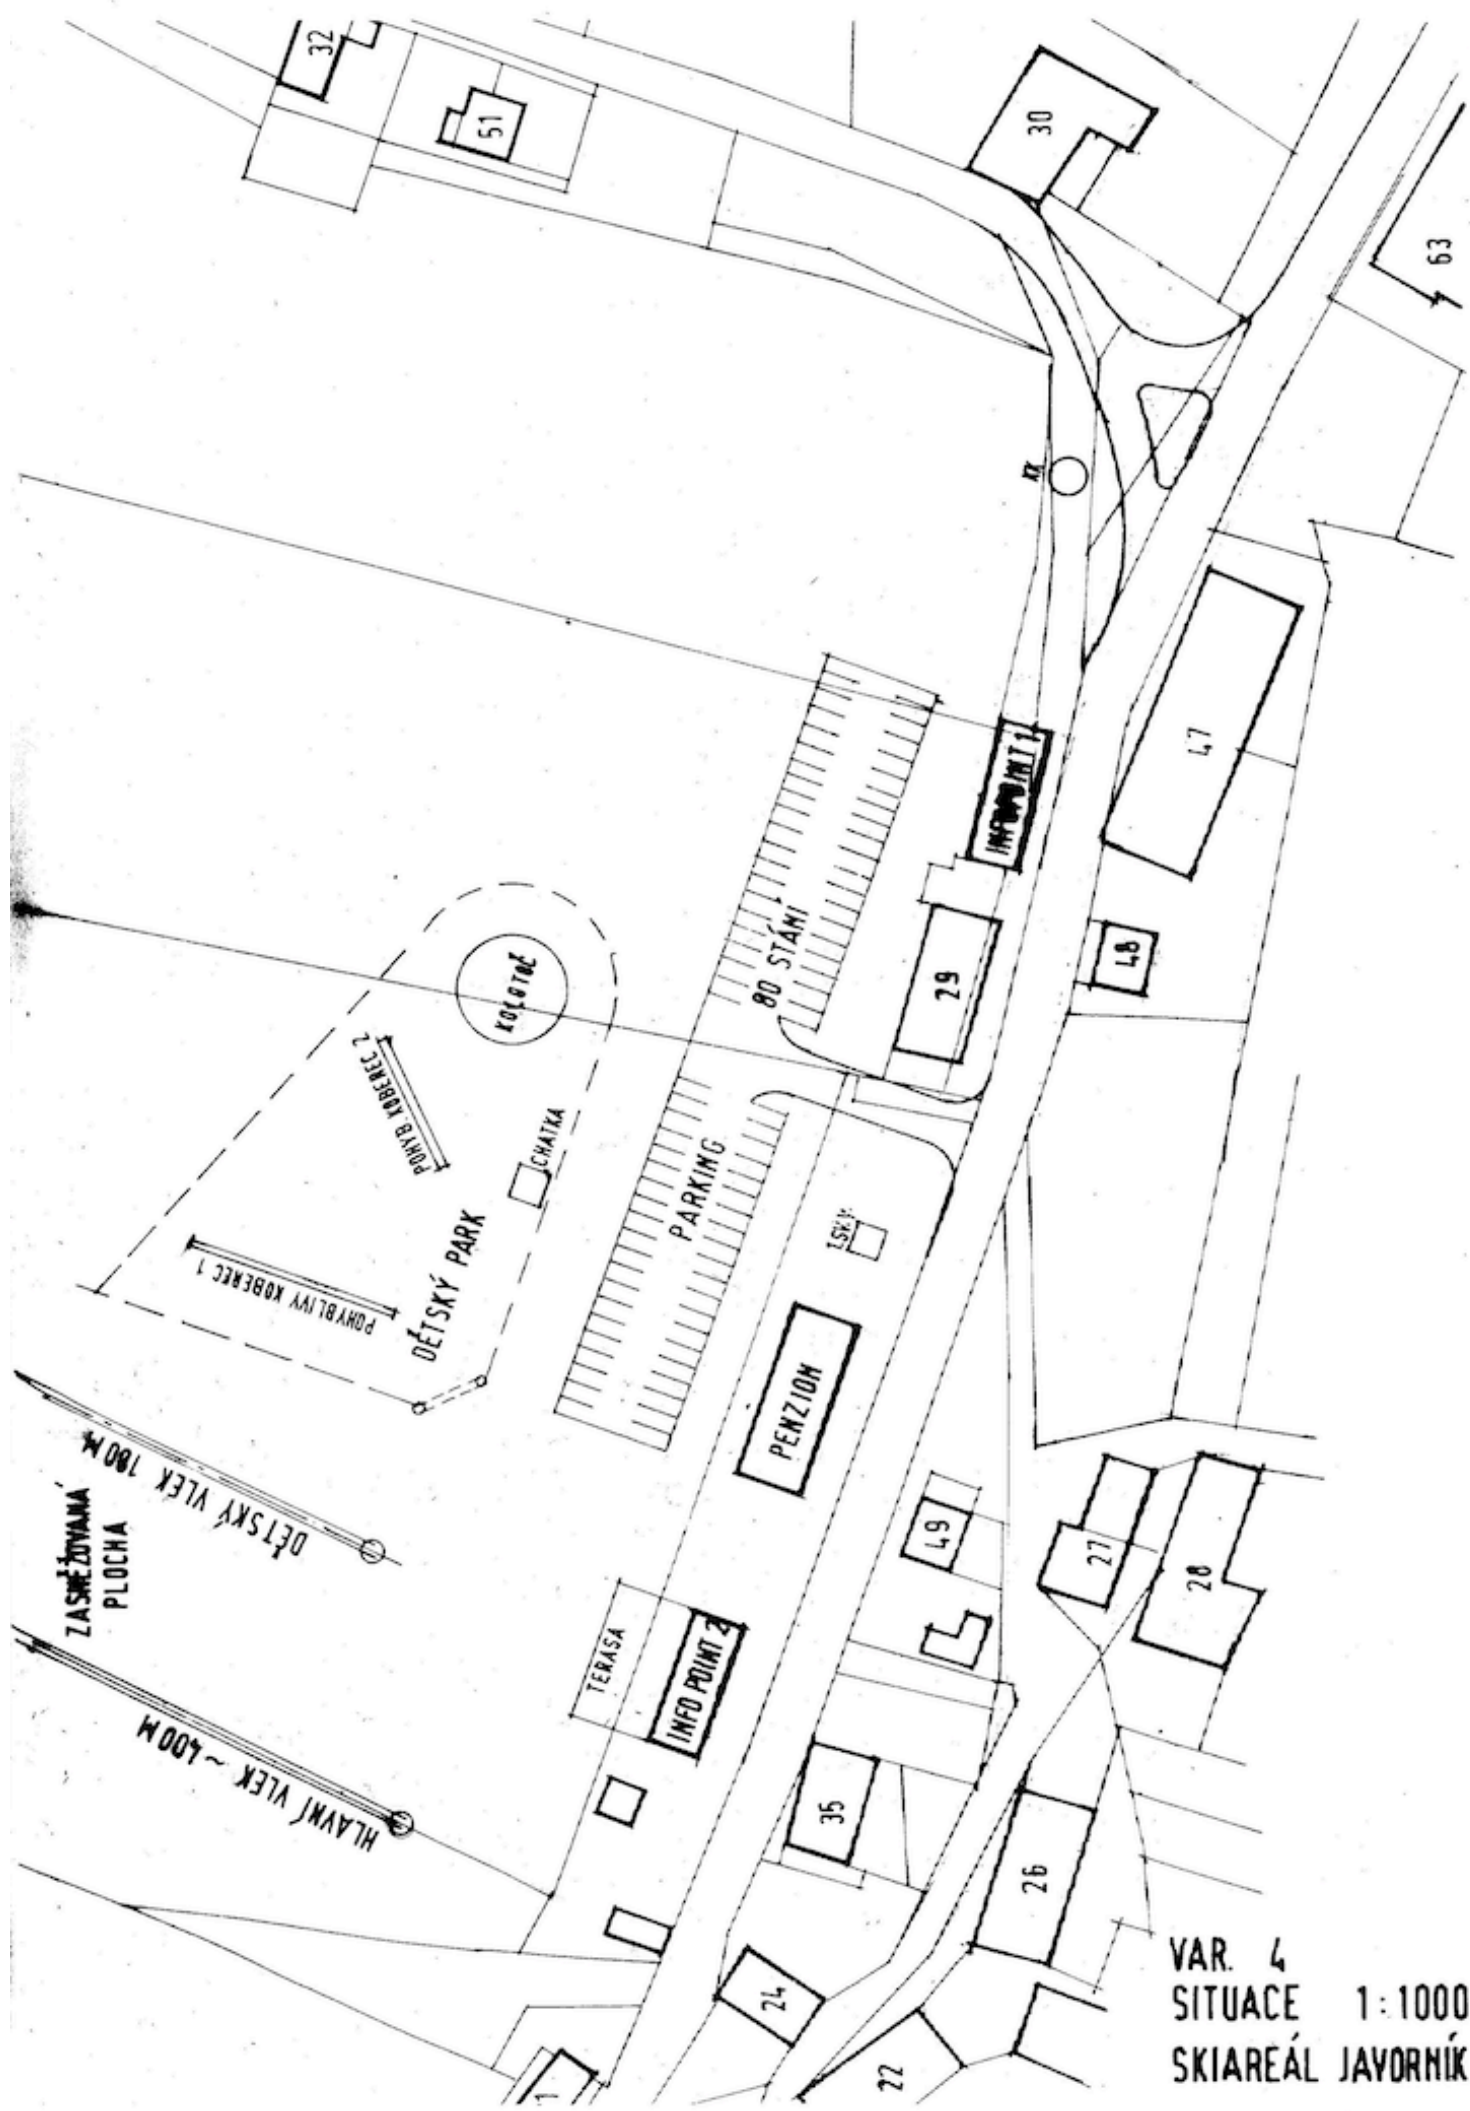

VAR. 4
 SITUACE 1:1000
 SKIAREÁL JAVORNÍK

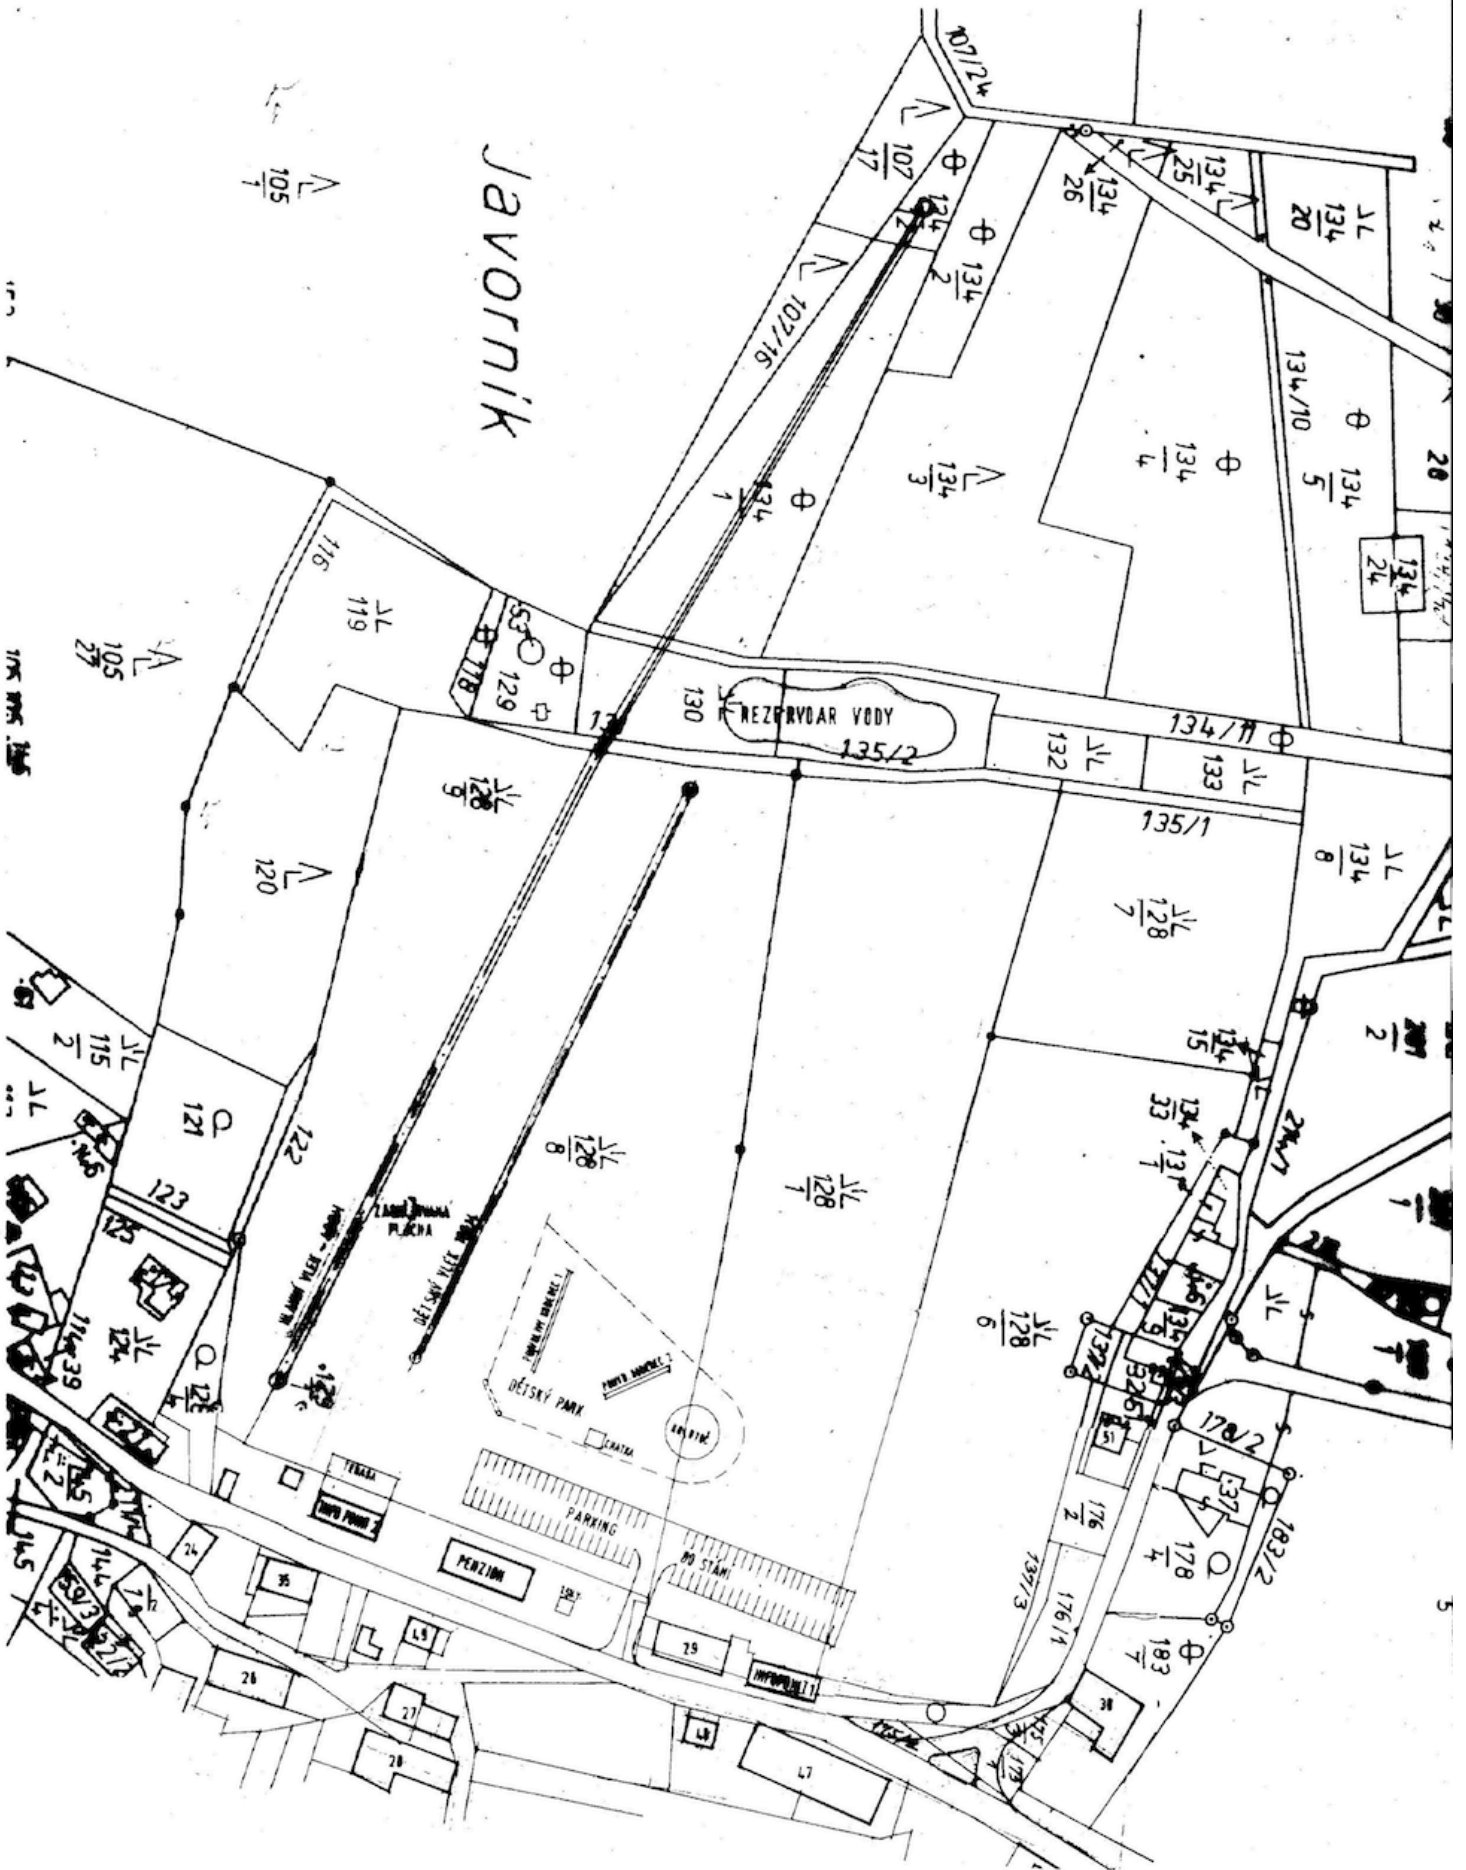

SITUACE M 1 : 2000

NÁVRH

SKIAREÁL JAVORNÍK

02 / 2013